

ΚΑΘΙΣΜΑΤΑ

ΟΜΑΔΑ 1: ΚΑΘΙΣΜΑΤΑ

1.1 κάθισμα επισκέπτη



1.2 κάθισμα επισκέπτη




1.3 κάθισμα αναμονής




1.4 κάθισμα συνεργασίας




1.5 κάθισμα επισκέπτη

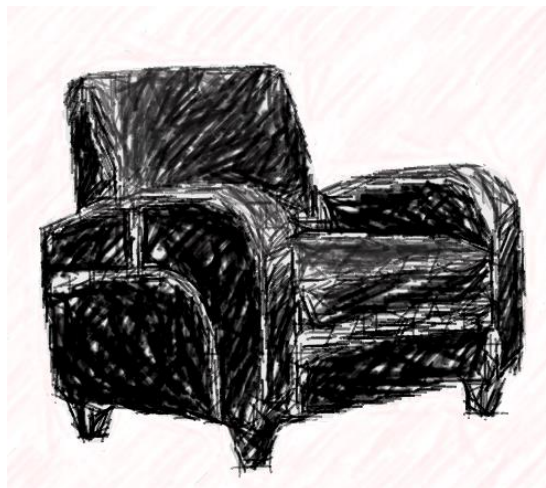



1.6 κάθισμα 3Θ επισκέπτη

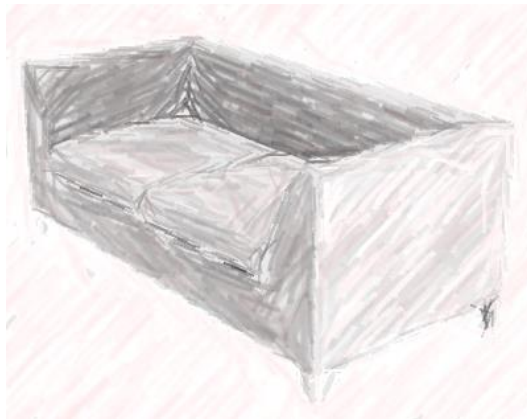


ΟΜΑΔΑ 2: ΕΠΙΠΛΑ (βιβλιοθήκες)

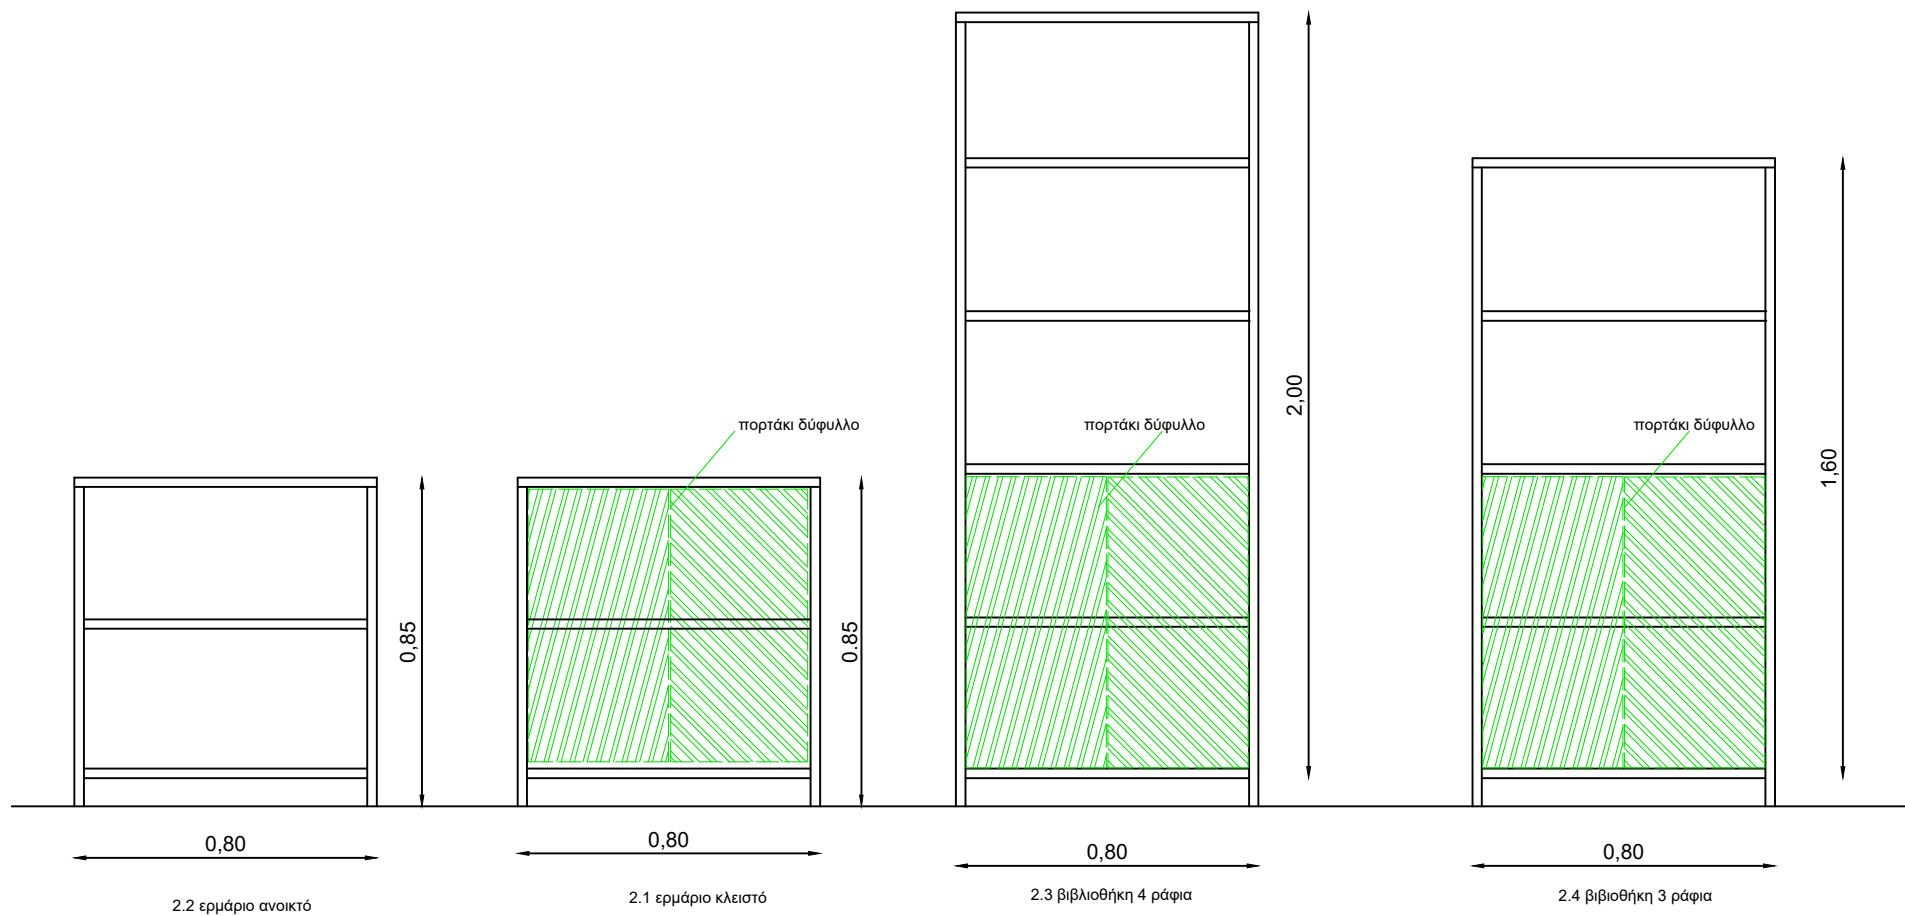

3.1 Ξύλινη κατασκευή ράφια

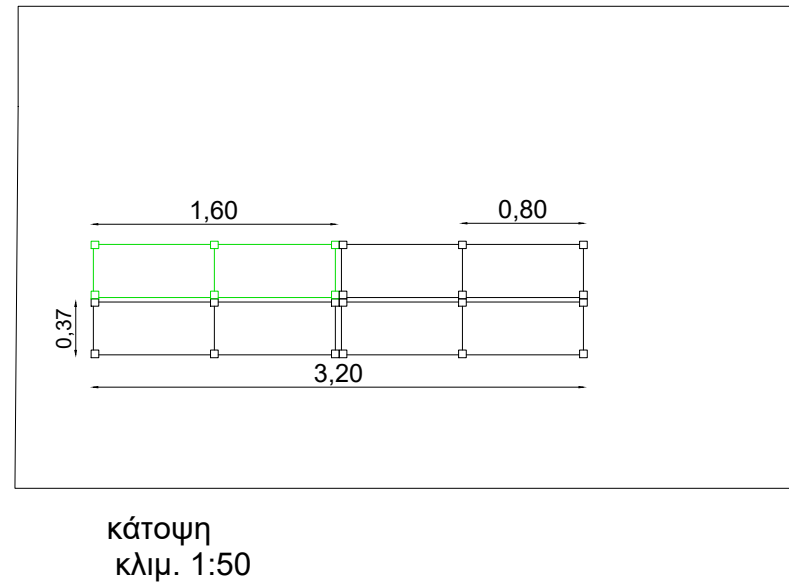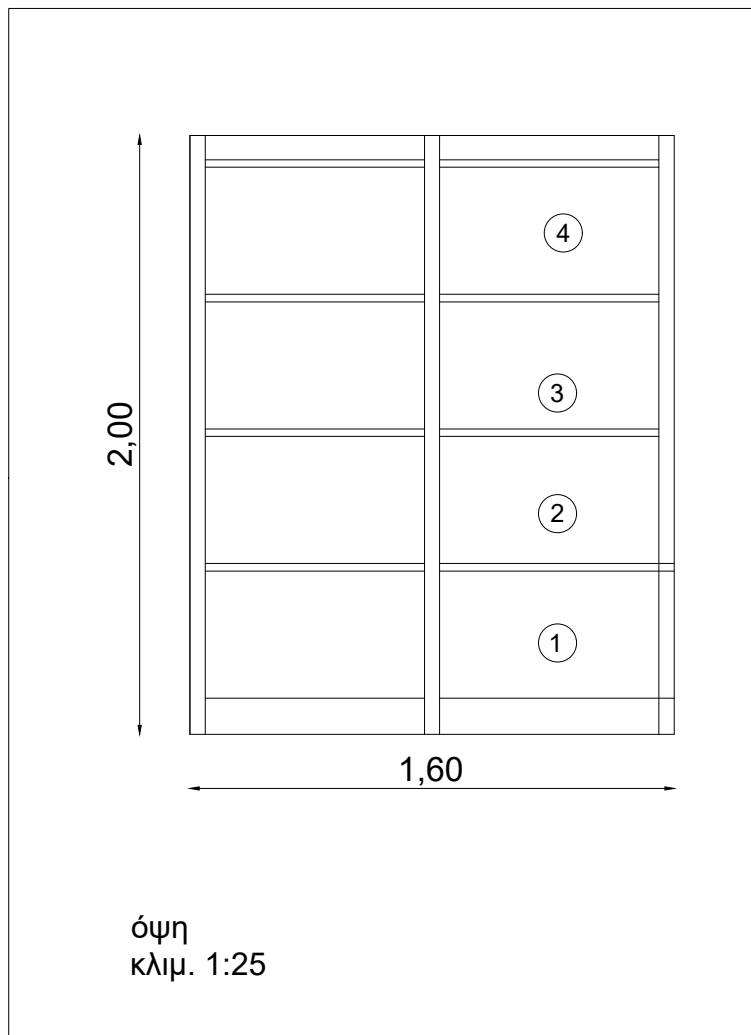


ΟΜΑΔΑ 3: ΚΑΤΑΣΚΕΥΕΣ ΑΡΧΕΙΟΥ

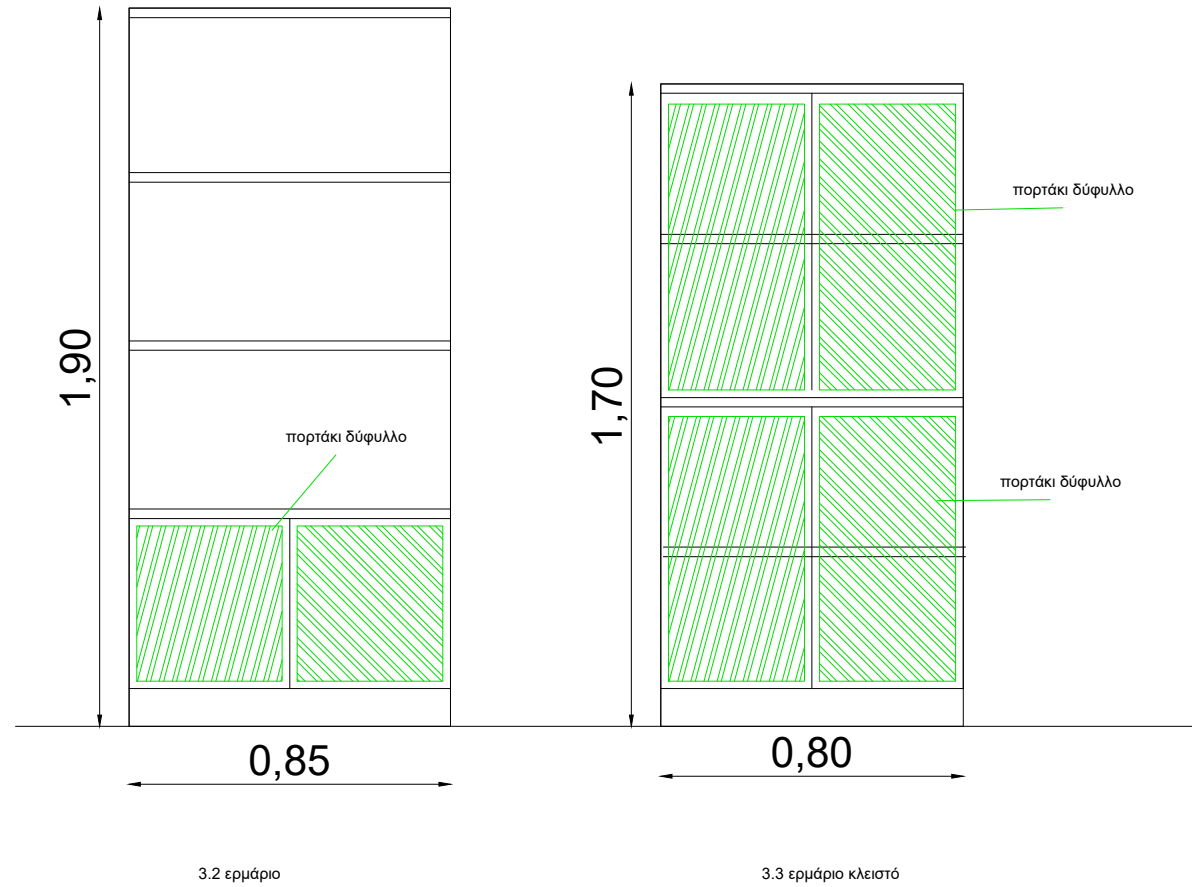


ΟΜΑΔΑ 4: ΜΕΤΑΛΛΙΚΑ ΡΑΦΙΑ



ΤΜΗΜΑ 1-2

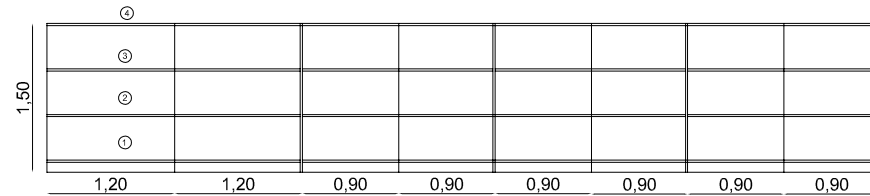


ΤΜΗΜΑ 2-3

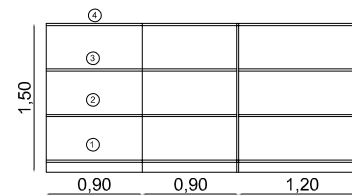


ΤΜΗΜΑ 3-4

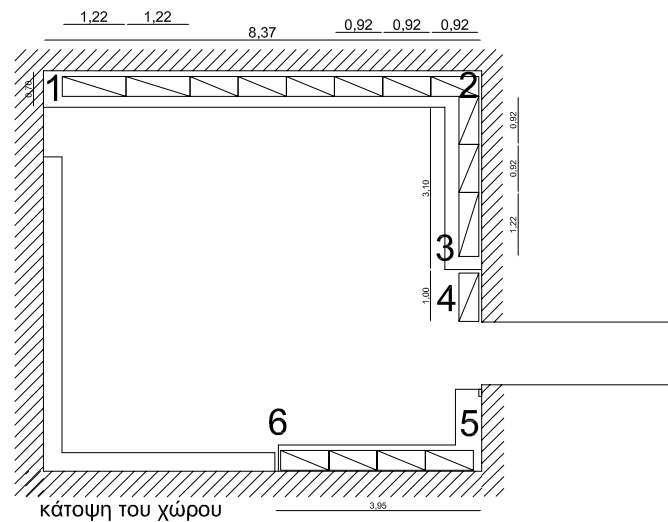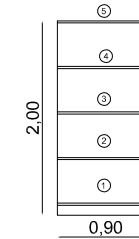

ΤΜΗΜΑ 5-6

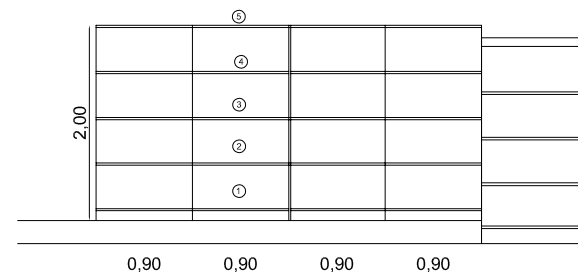


ΟΜΑΔΑ 5: ΚΙΝΗΤΑ ΣΤΟΙΧΕΙΑ ΕΣΩΤΕΡΙΚΟΥ ΧΩΡΟΥ

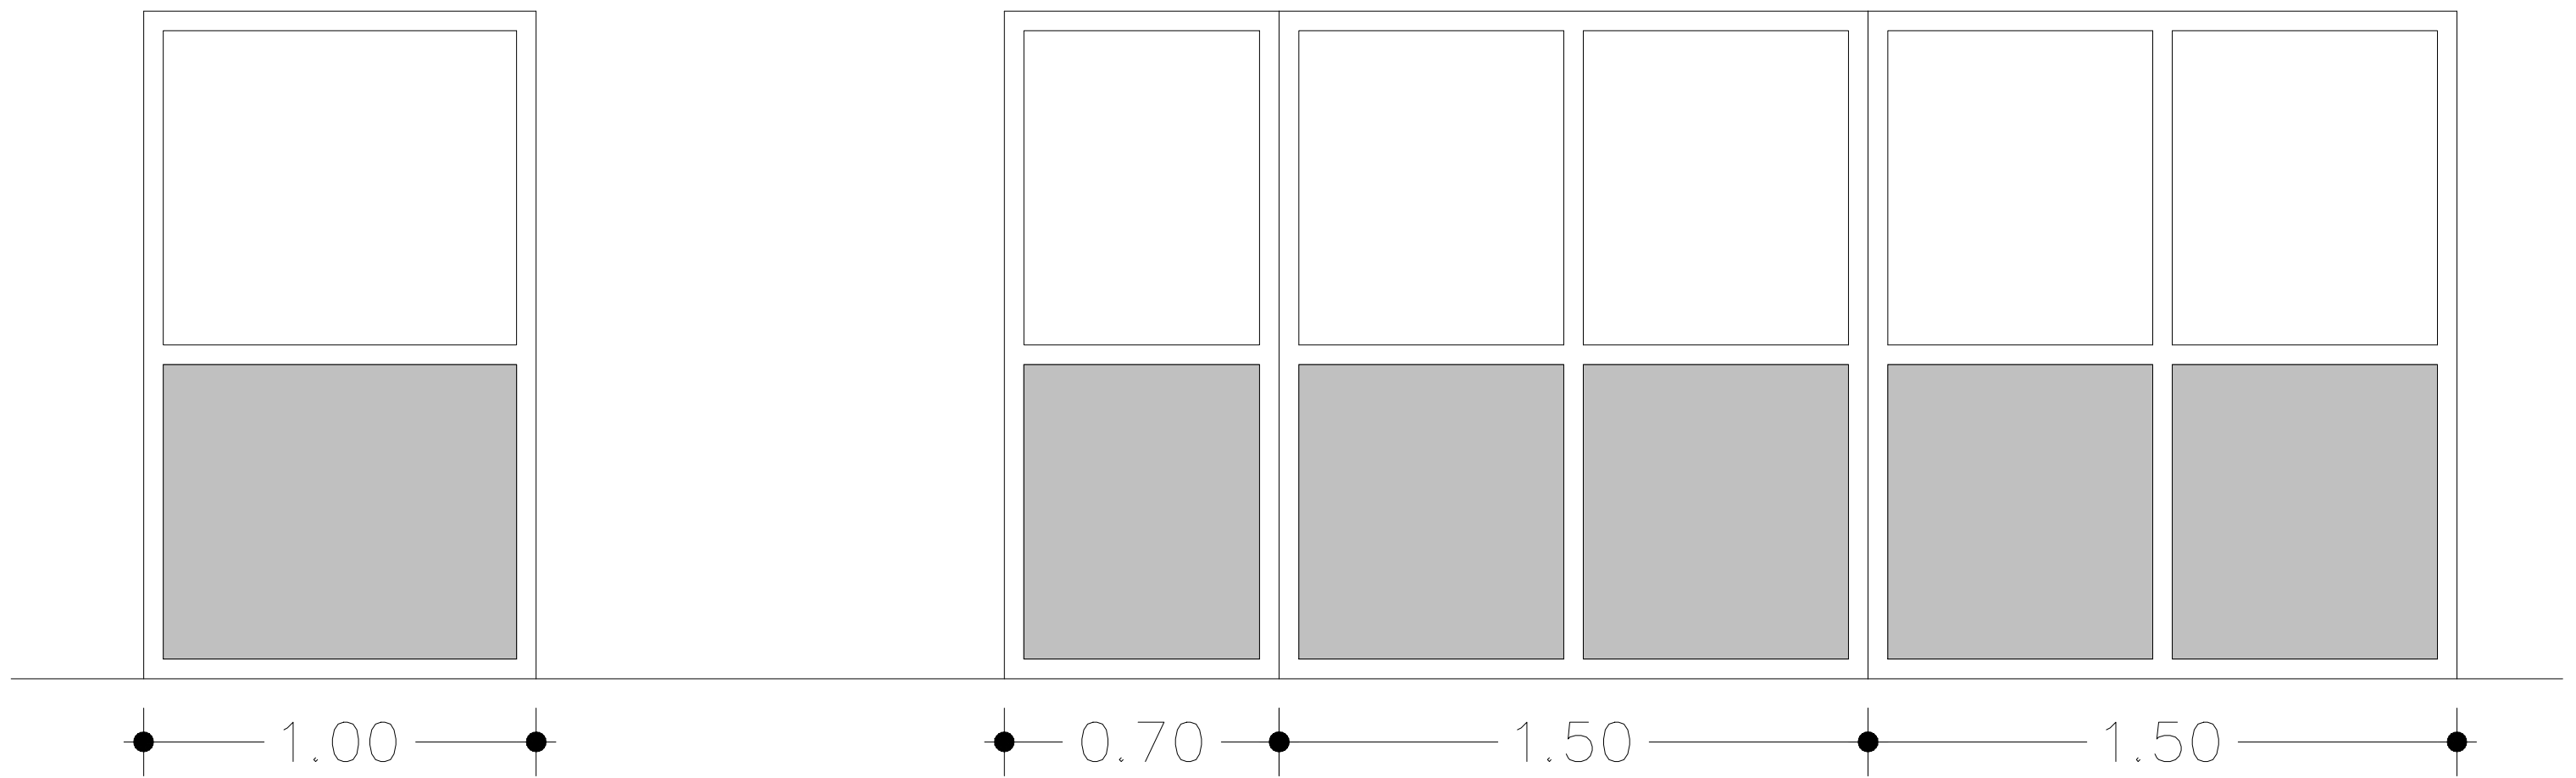

ΟΜΑΔΑ 6 : ΕΣΩΤΕΡΙΚΑ ΣΤΑΘΕΡΑ ΧΩΡΙΣΜΑΤΑ


6.1 χώρισμα με υαλοπίνακες

κλιμ. 1:50

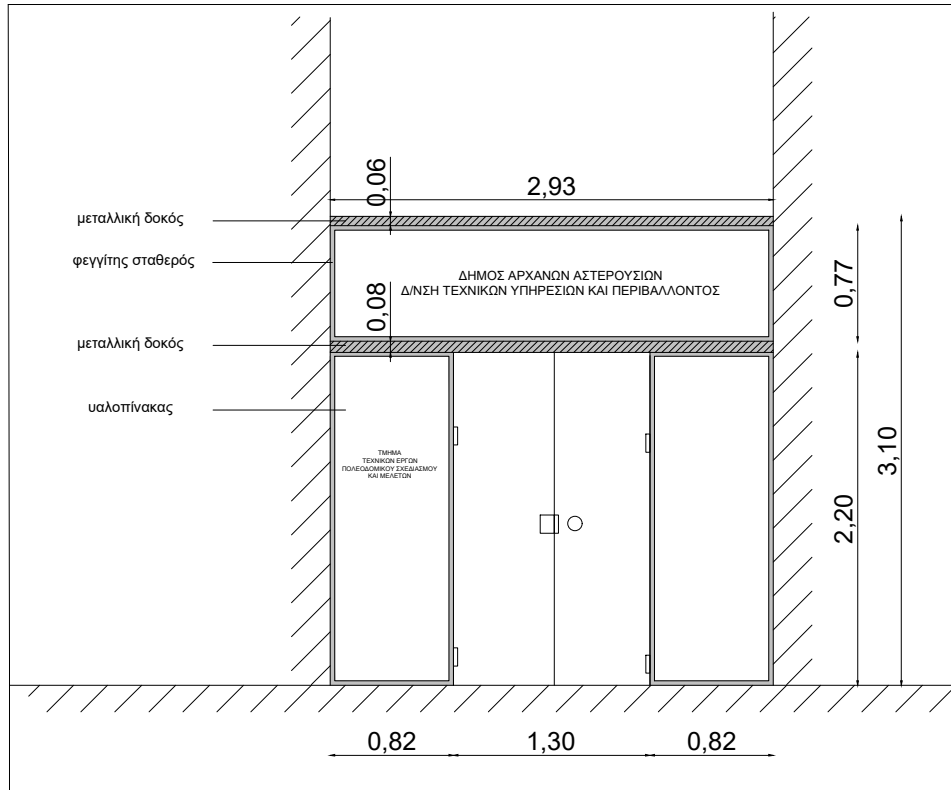


6.4 χώρισμα γραφείο Π1

κλιμ. 1: 50




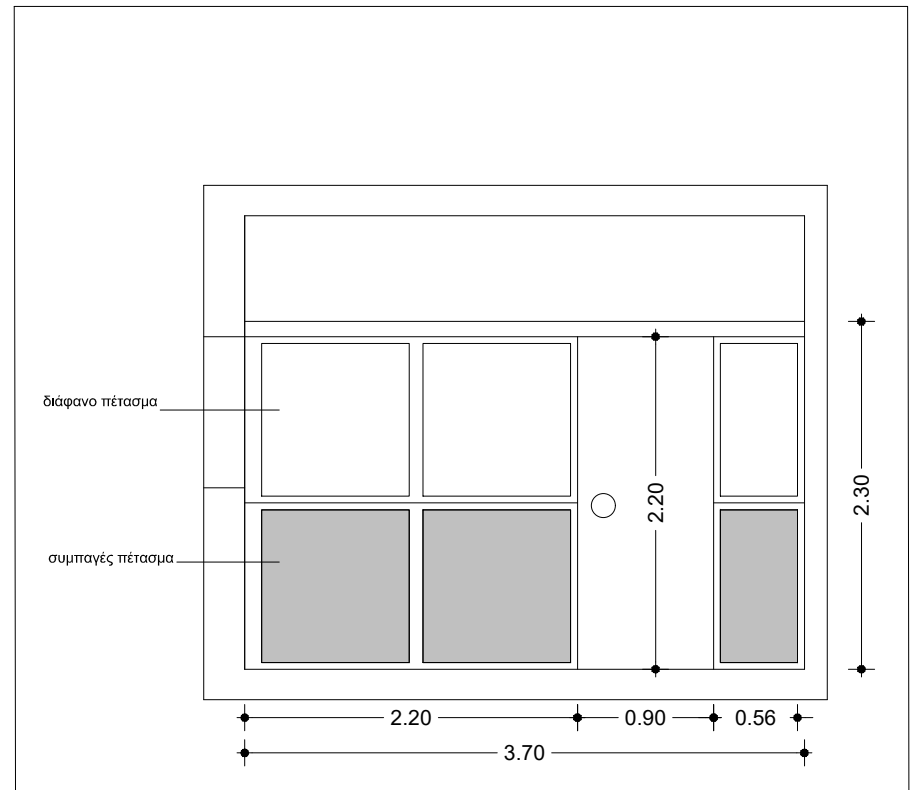


ΟΜΑΔΑ 6 : ΕΣΩΤΕΡΙΚΑ ΣΤΑΘΕΡΑ ΧΩΡΙΣΜΑΤΑ

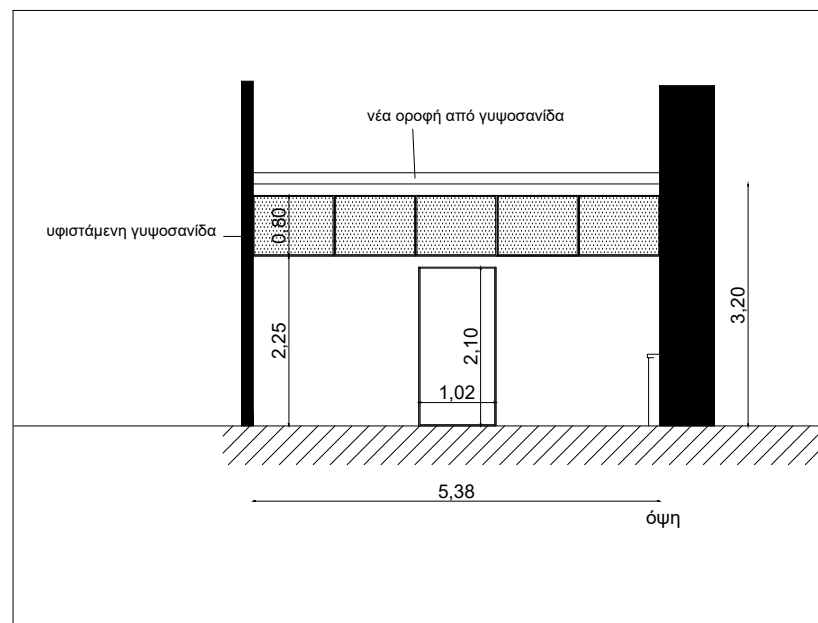

ΕΣΩΤΕΡΙΚΟ ΧΩΡΙΣΜΑ ΓΡΑΦΕΙΟ 2

κλιμ. 1:100

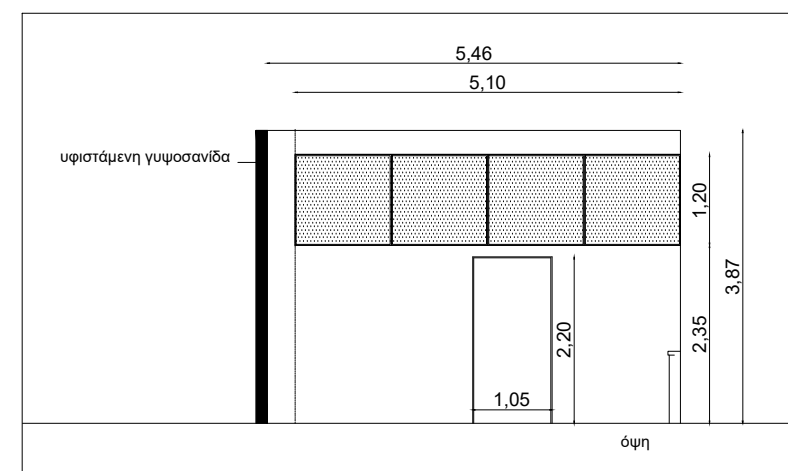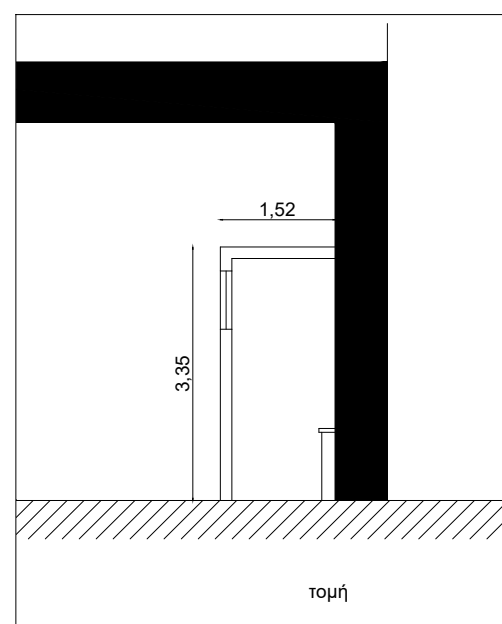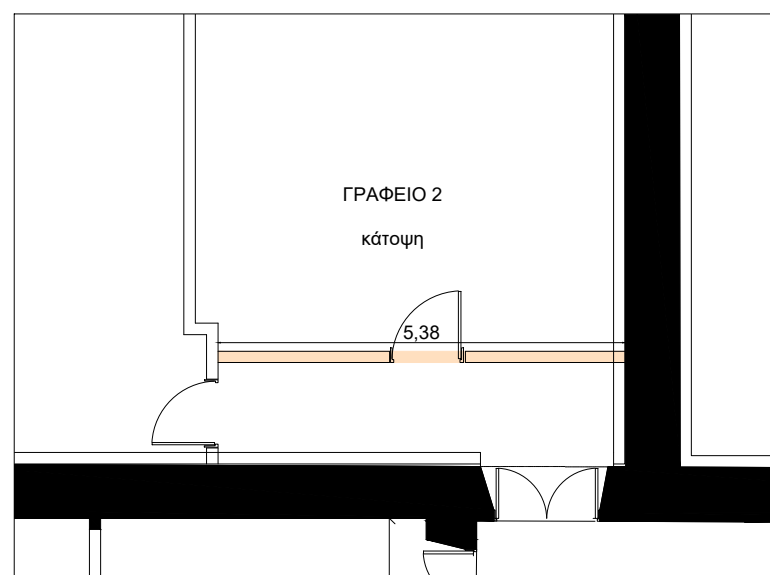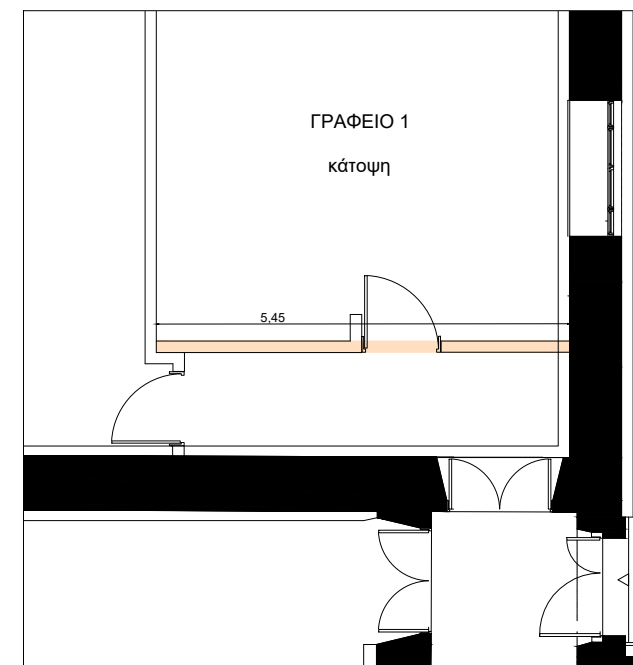

ΕΣΩΤΕΡΙΚΟ ΧΩΡΙΣΜΑ ΓΡΑΦΕΙΟ 1

κλιμ. 1:100